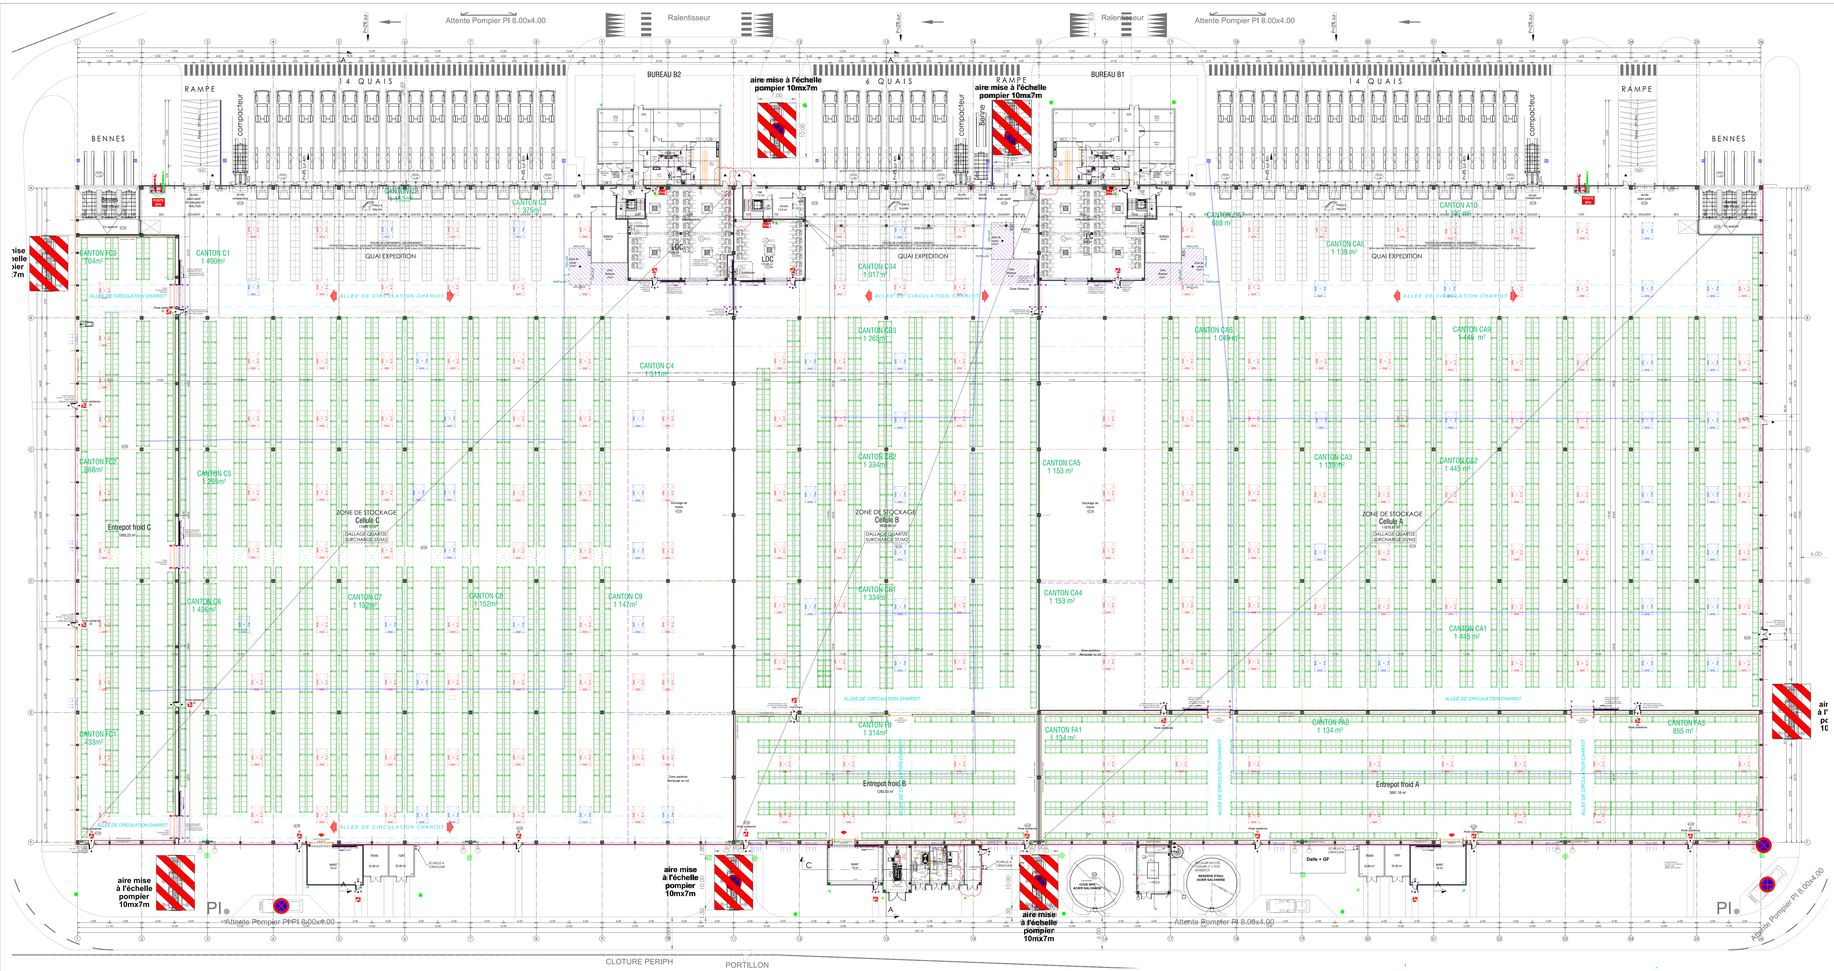

ALTIMETRIE DE RÉFÉRENCE DU SOL FINI ±0.00 = NGF 161.48

REALISATION D'UNE PLATEFORME LOGISTIQUE

ZAC 2 -Aéroport PARIS-VATRY - Commune de BUSSY-LETTREE

MAINE D'OUVRAGE	MAINE D'OEUVRE
SAS ALP TRANSACTIONS 1 rue Ampère 51 290 COMO	APRC 43 Quai Charles de Gaulle CS 80172 69615 LYON CEDEX 06 Tél : +33 (0)4 37 48 04 80 Fax : +33 (0)4 37 48 04 81 www.aprc.fr
MEUBLEUR	
BUREAU ETUDES VRD	BUREAU ENVIRONNEMENT

PHASE APS

PLAN RDC

13.10.2022	Ajoput cuve réserve d'eau+ modificationlocal et cuve EPI	EB	M.L.B.	T.B	E
26.AOUT.2022	AJOUT E.U.DC + CHAUFFERIE	V.L	M.L.B.	T.B	D
12.JUIN.2022	MAJ	G.B	M.L.B.	T.B	C
7.JUIN.2022	MAJ	G.B	M.L.B.	T.B	B
19 MAI 2022	MAJ	G.B	M.L.B.	T.B	A
4 MAI 2022	1ère diffusion	G.B	M.L.B.	T.B	
DATE	MODIFICATION	DESSINE PAR	VALIDE PAR	INDICE	

SECTEUR : GO — ECHELLE : 1 / 200

.....	Z	-	APS	-	90	-	P	0	20	E
AFFAIRE	BATIMENT		PHASE		LOT		TYPE	NIVEAU	N° D'ORDRE	INDICE

Ce plan demeure la propriété intellectuelle et artistique du bureau d'études APRC et ne peut être reproduit ou communiqué sans son autorisation préalable.